


ĐIỀU CHỈNH CỤC BỘ VỊ TRÍ 03

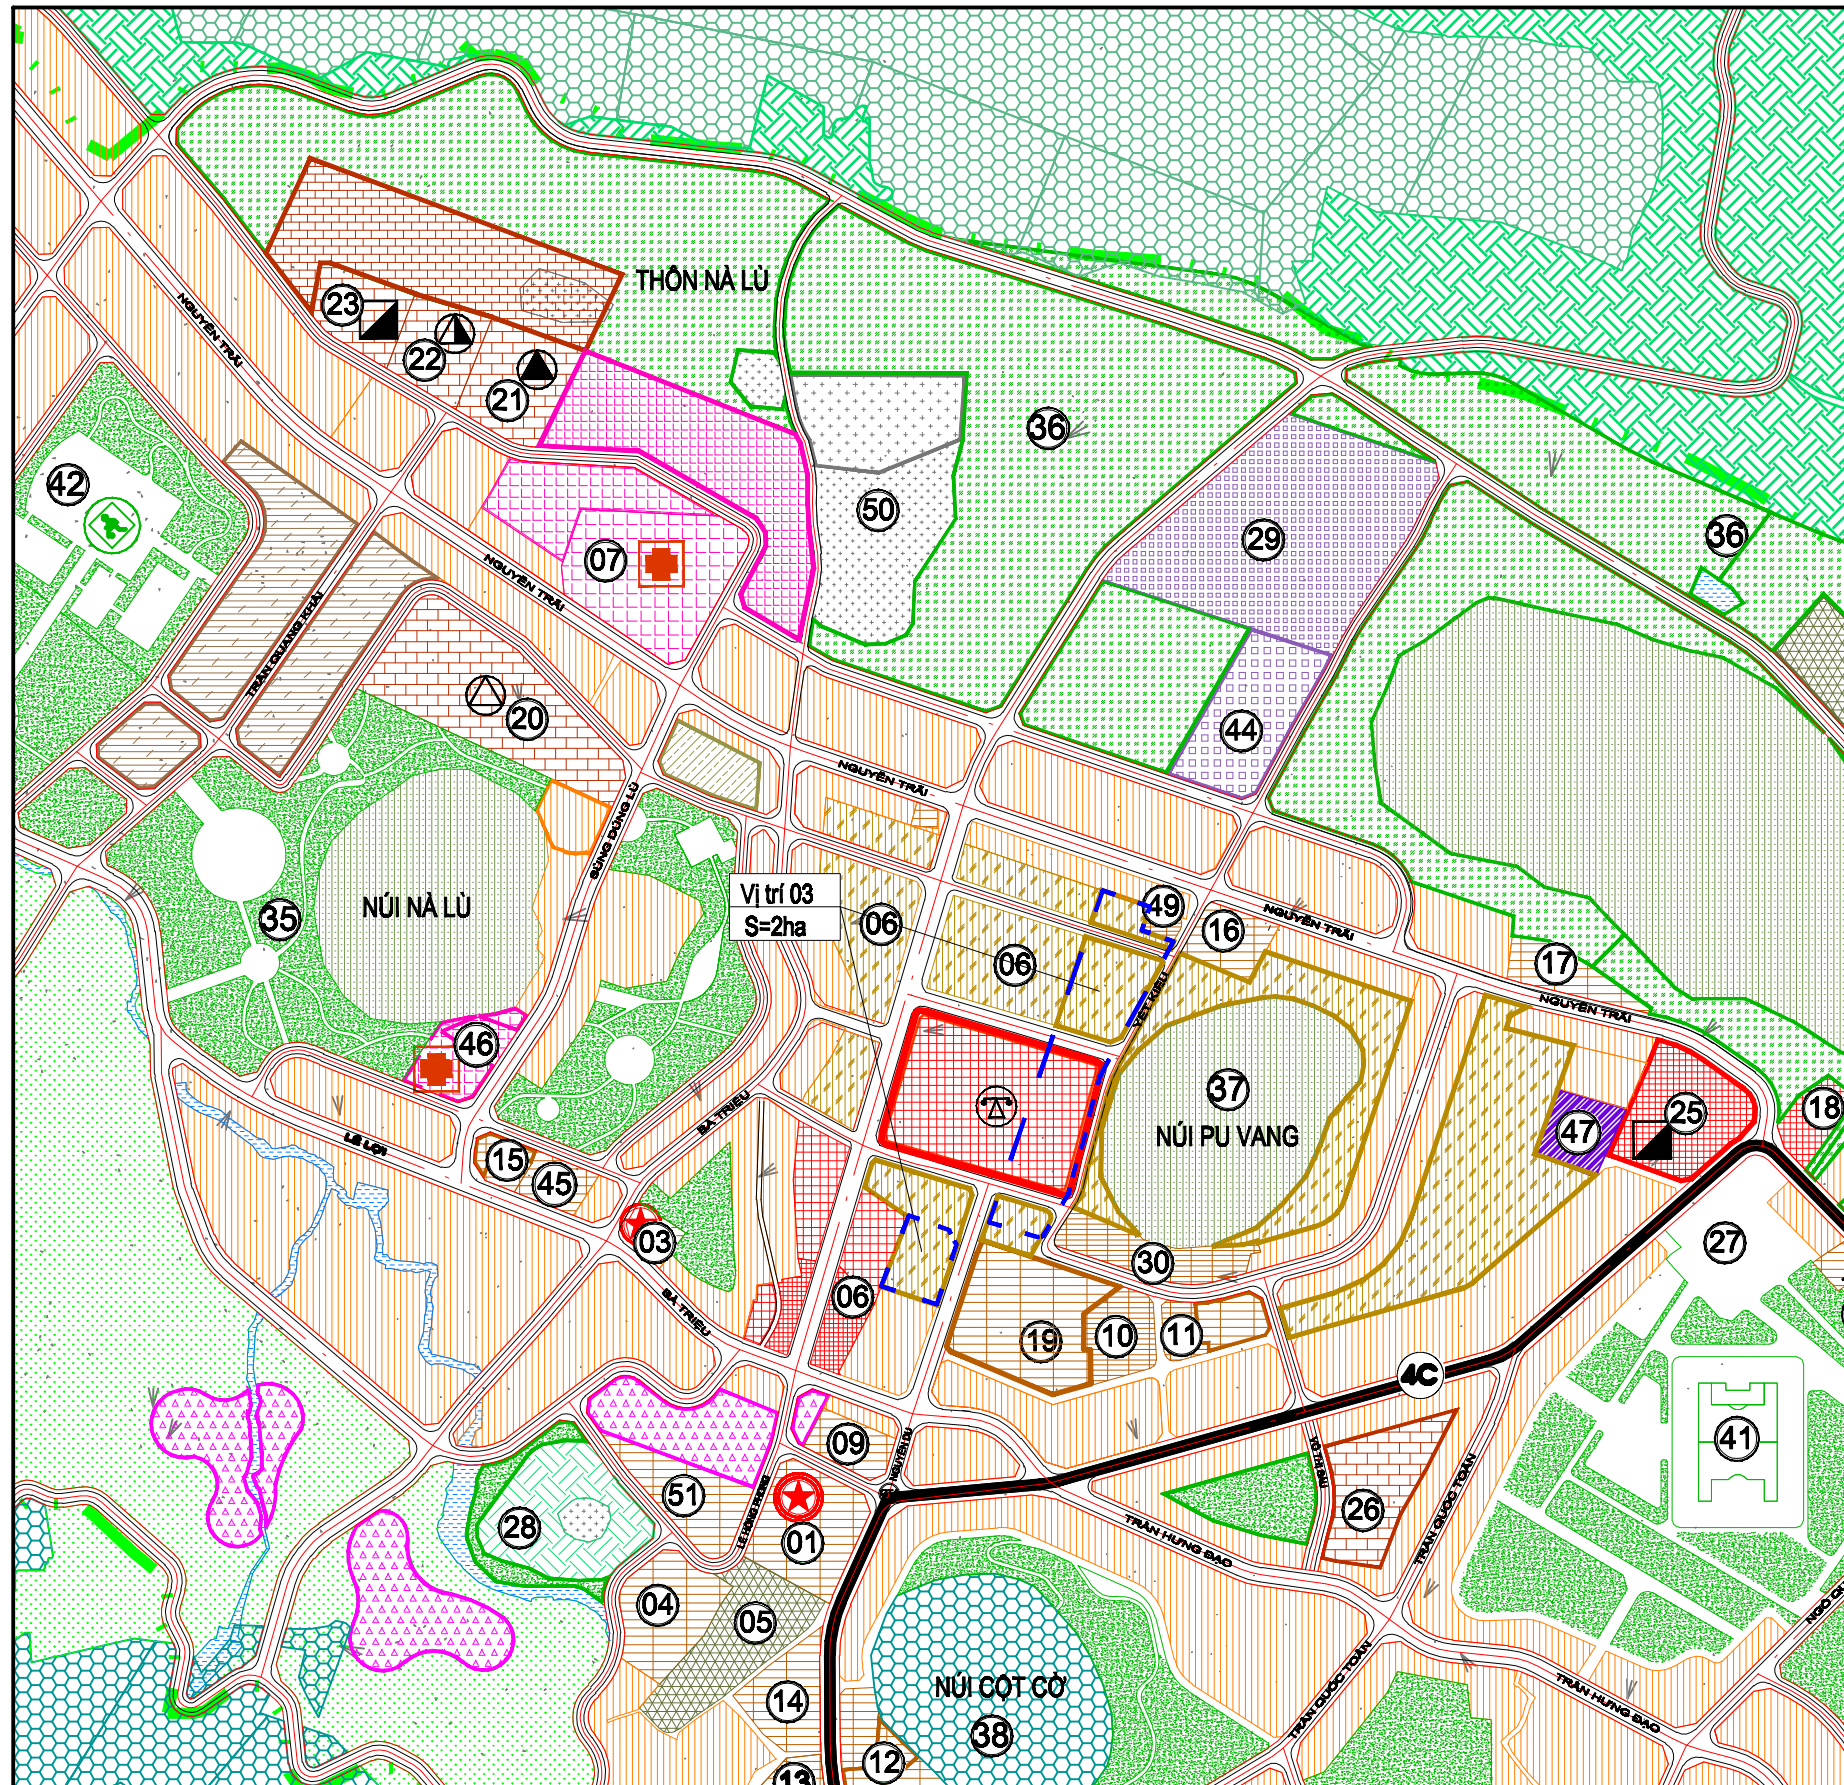

CƠ QUAN PHÊ DUYỆT:
ỦY BAN NHÂN DÂN TỈNH HÀ GIANG
KÈM THEO QUYẾT ĐỊNH SỐ.....QB-UBND NGÀY...../...../2022

CƠ QUAN THẨM ĐỊNH:
SỞ XÂY DỰNG TỈNH HÀ GIANG
KÈM THEO VĂN BẢN SỐ...../BC-HĐTĐ NGÀY...../...../2022

CƠ QUAN TỔ CHỨC LẬP QUY HOẠCH:
ỦY BAN NHÂN DÂN HUYỆN QUẢN BÀ
KÈM THEO TỜ TRÌNH SỐ...../TT-UBND NGÀY...../...../2022

CÔNG TRÌNH - ĐỊA ĐIỂM:
ĐIỀU CHỈNH CỤC BỘ QUY HOẠCH CHUNG XÂY DỰNG THỊ TRẤN TAM SƠN -
TRUNG TÂM DU LỊCH VUI CHƠI GIẢI TRÍ THUỘC CÔNG VIÊN ĐỊA CHẤT TOÀN
CẦU CAO NGUYÊN ĐÁ ĐỒNG VẮN, TỈNH HÀ GIANG, ĐẾN NĂM 2030

TÊN BẢN VẼ:
BẢN ĐỒ ĐIỀU CHỈNH CỤC BỘ VỊ TRÍ 03
ĐIỀU CHỈNH CỤC BỘ LÔ ĐẤT CÂY XANH CX05 VÀ CX06

Ghi chú:
Khu đất có diện tích khoảng 20.000 m², hiện trạng quy hoạch sử dụng đất là Đất cây xanh công viên thể dục thể thao được điều chỉnh sang chức năng sử dụng đất là Đất ở kết hợp với thương mại dịch vụ.

KÝ HIỆU: BV-QH03